


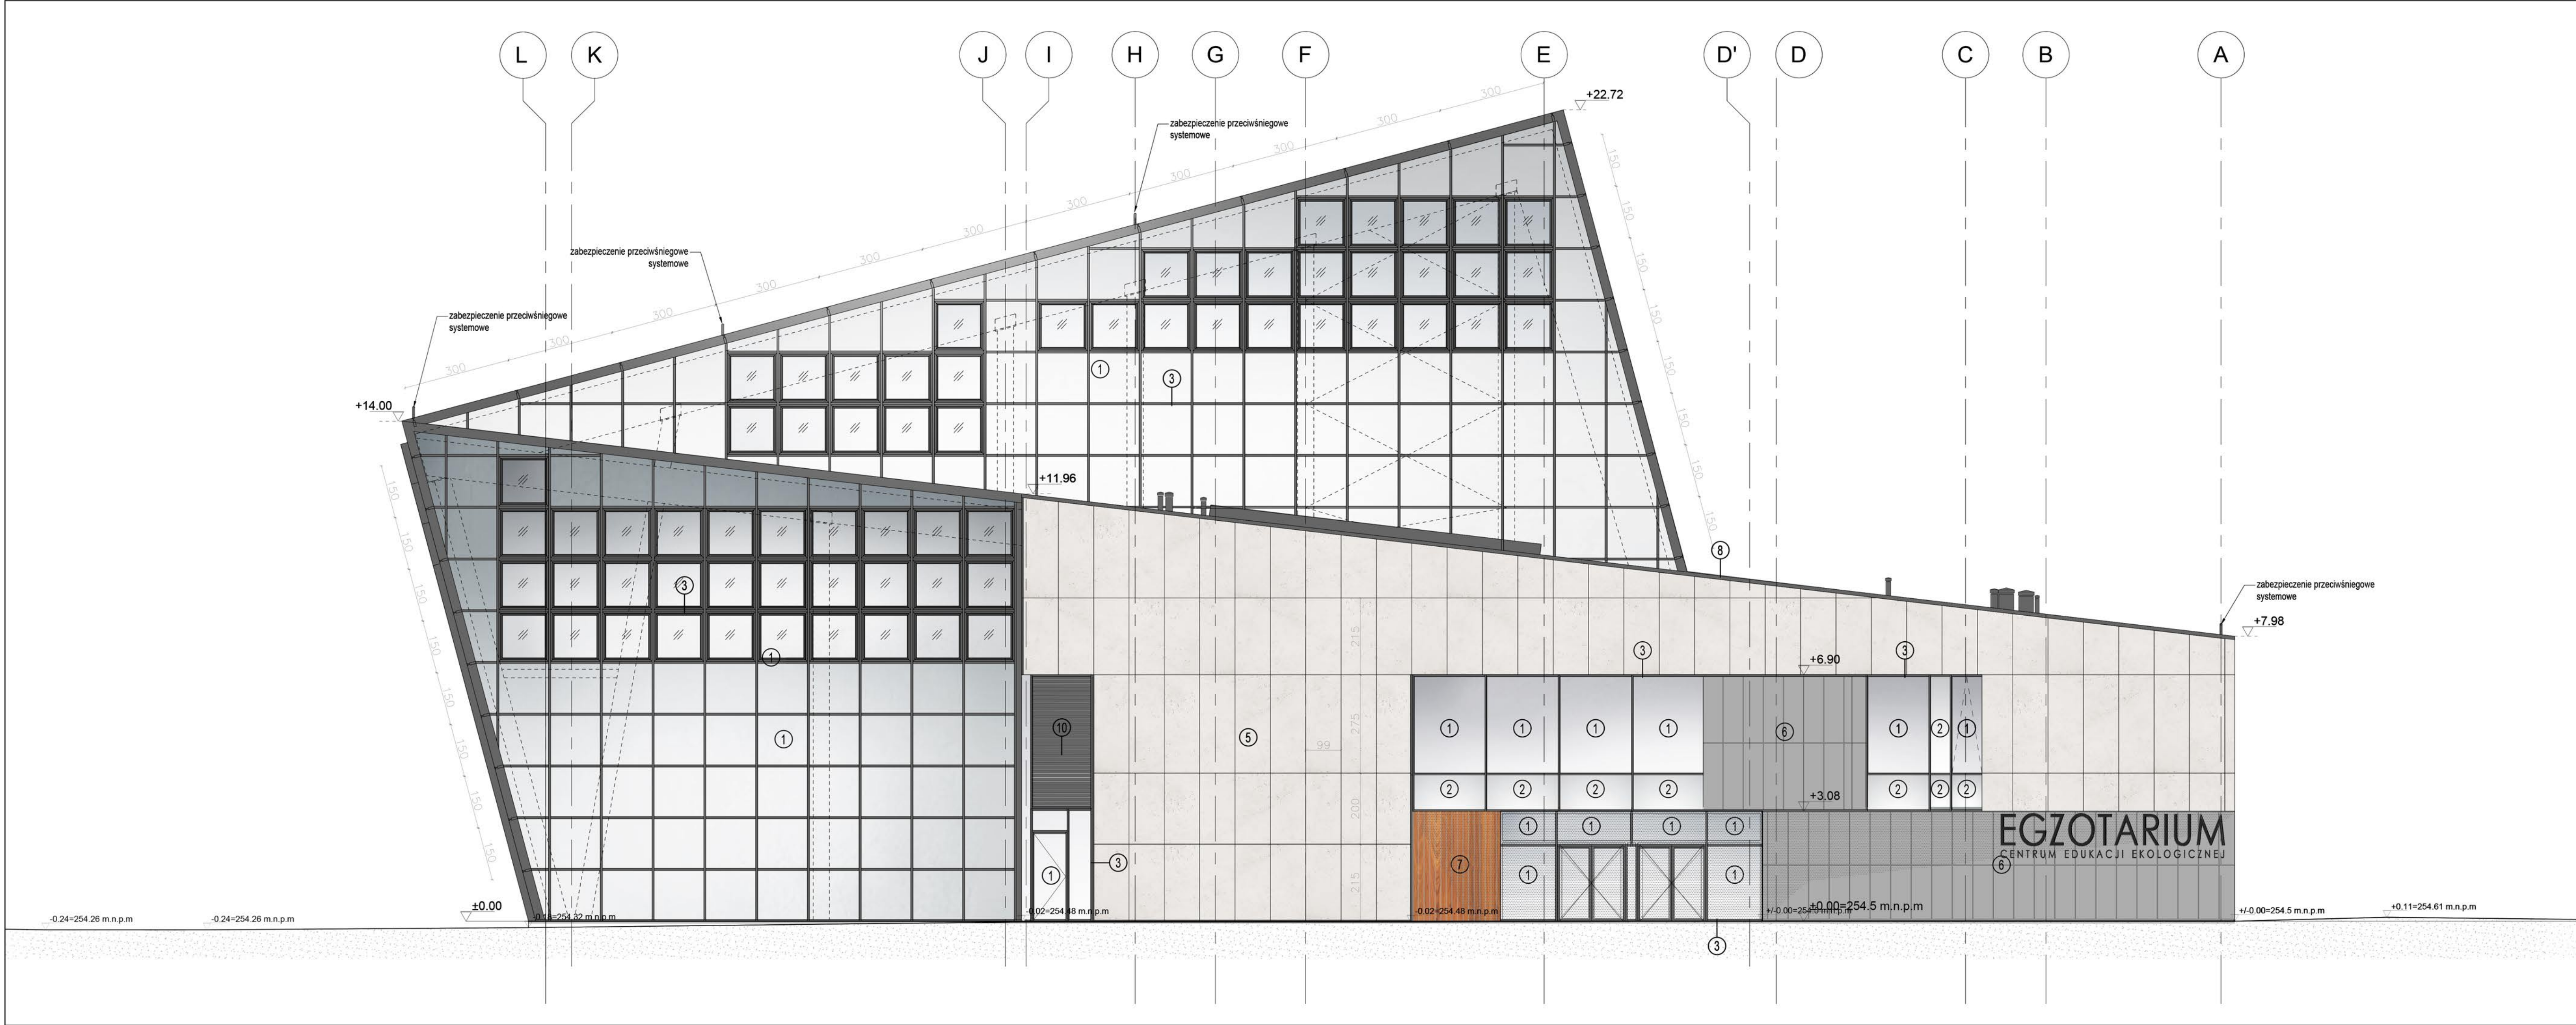

- 1 szkło przeźierne

2 szkło ciemne

3 profile aluminiowe w kolorze szarym RAL 7043

4 siatka stalowa w kolorze czarny mat RAL 9005


5 płyty betonowe prefabrykowane
- 6 okładzina zewnętrzna z paneli stalowych kasetonowych w kolorze grafitowym RAL 7037

7 okładzina z drewna egzotycznego

8 obróbka blacharska w kolorze grafitowym RAL 7037

9 żaluzje drewniane

10 lamele aluminiowe w kolorze grafitowym RAL 7037

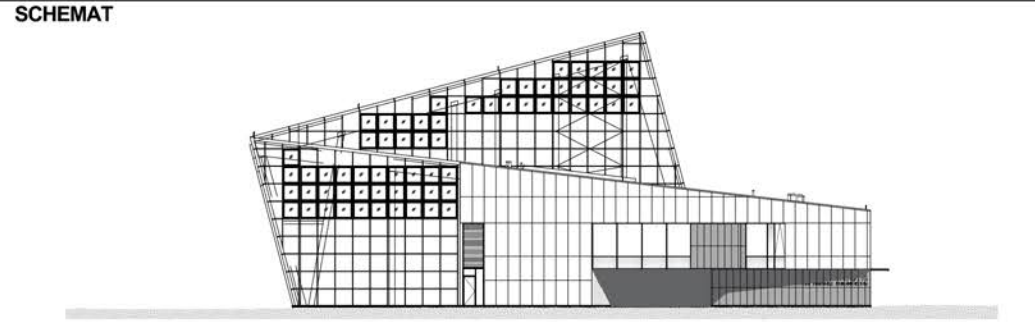

Zagłębiowski Park Linearny rewitalizacja obszaru funkcjonalnego doliny rzeki Przemszy i Brynicy przez rozwój terenów zielonych:
Budowa Centrum Edukacji Ekologicznej – Egzotarium

nr działek :	jednostka ewidencyjna	obręb
267, 268, 269, 270, 273, 275, 550, 553, 555, 556, 557, 558, 559, 560, 561, 563, 564, 566, 567, 569, część dz. nr: 271, 568, 620, 622, 625, 994, 995, 996, 997, 998, 999. działki drogowe - części działek nr: 279, 554, 621.	247501_1 M. Sosnowiec	0011

inwestor :
Gmina Sosnowiec - reprezentowana przez Prezydenta Miasta Sosnowca Pana Arkadiusza Chęcińskiego, Aleja Zwycięstwa 20 ,41-200 Sosnowiec

jednostka projektowa:
generalny projektant:
BBC Best Building Consultants Sp. z o.o. Sp. k ,
Aleje Jerozolimskie 155 lok. U3 , 02-326 Warszawa



rysunek:

1714_PW_AR_1_30_04_ELEWACJA POŁUDNIOWO-WSCHODNIA

stadium projektu:		skala:	nr rys.:	
PROJEKT WYKONAWCZY		1:100		
projektant:	specjalność:	nr uprawnień:	data:	podpis:
arch. Karol Grodzki	Architektura	16/PDOKK/2016	marzec 2019r.	
projektant generalny				
arch. Jan Kozłowski	Architektura	62/Gd/01	marzec 2019r.	
arch. Joanna Zadrożna	Architektura	-	marzec 2019r.	
opracował:	specjalność:	nr uprawnień:	data:	podpis:
arch. Karolina Piszcz	Architektura	-	marzec 2019r.	
arch. Magdalena Hnat	Architektura	-	marzec 2019r.	
arch. Karol Woszczyk	Architektura	-	marzec 2019r.	
sprawdzający:	specjalność:	nr uprawnień:	data:	podpis:
arch. Wojciech Kosiński	Architektura	2883/58	marzec 2019r.	